



Ситуационный план.

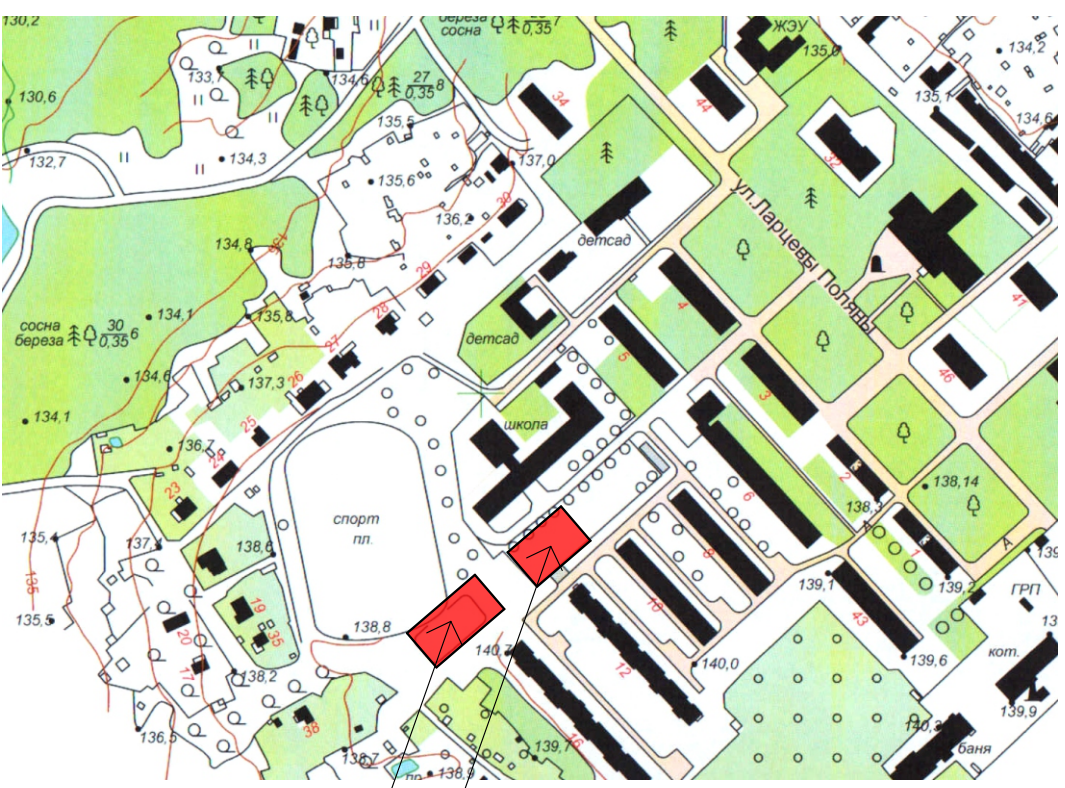


Участок размещения хоккейной площадки
Участок размещения спортивно-игрового городка.

Схема размещения хоккейной площадки.
Масштаб 1:500

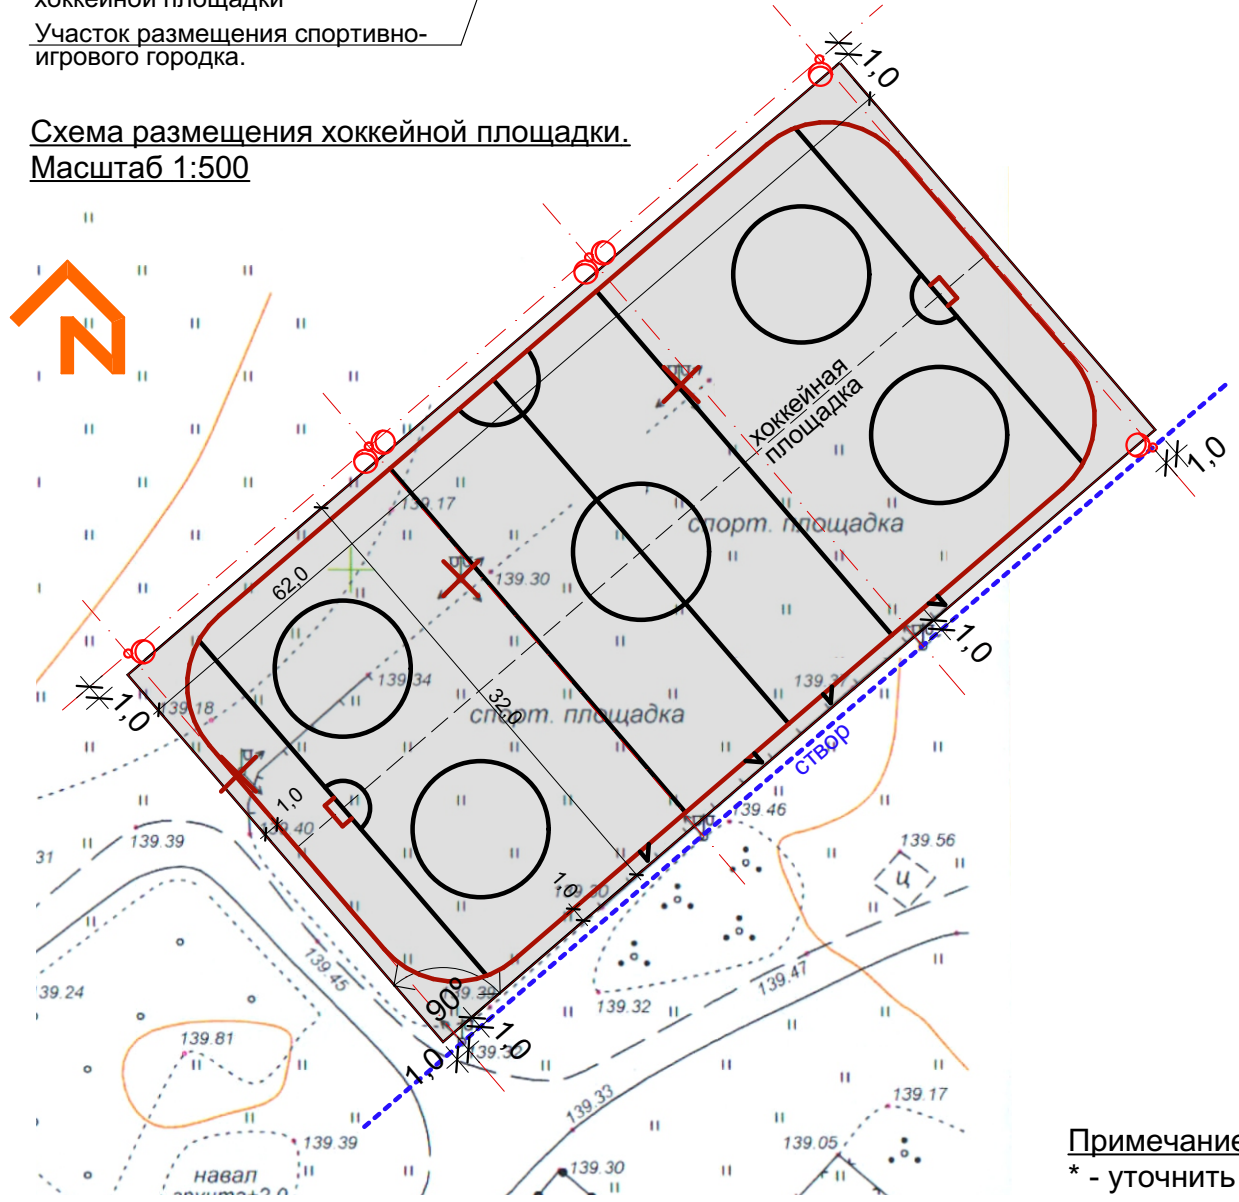

Примечание.
* - уточнить по месту.

Схема размещения спортивно-игрового городка.
Масштаб 1:500



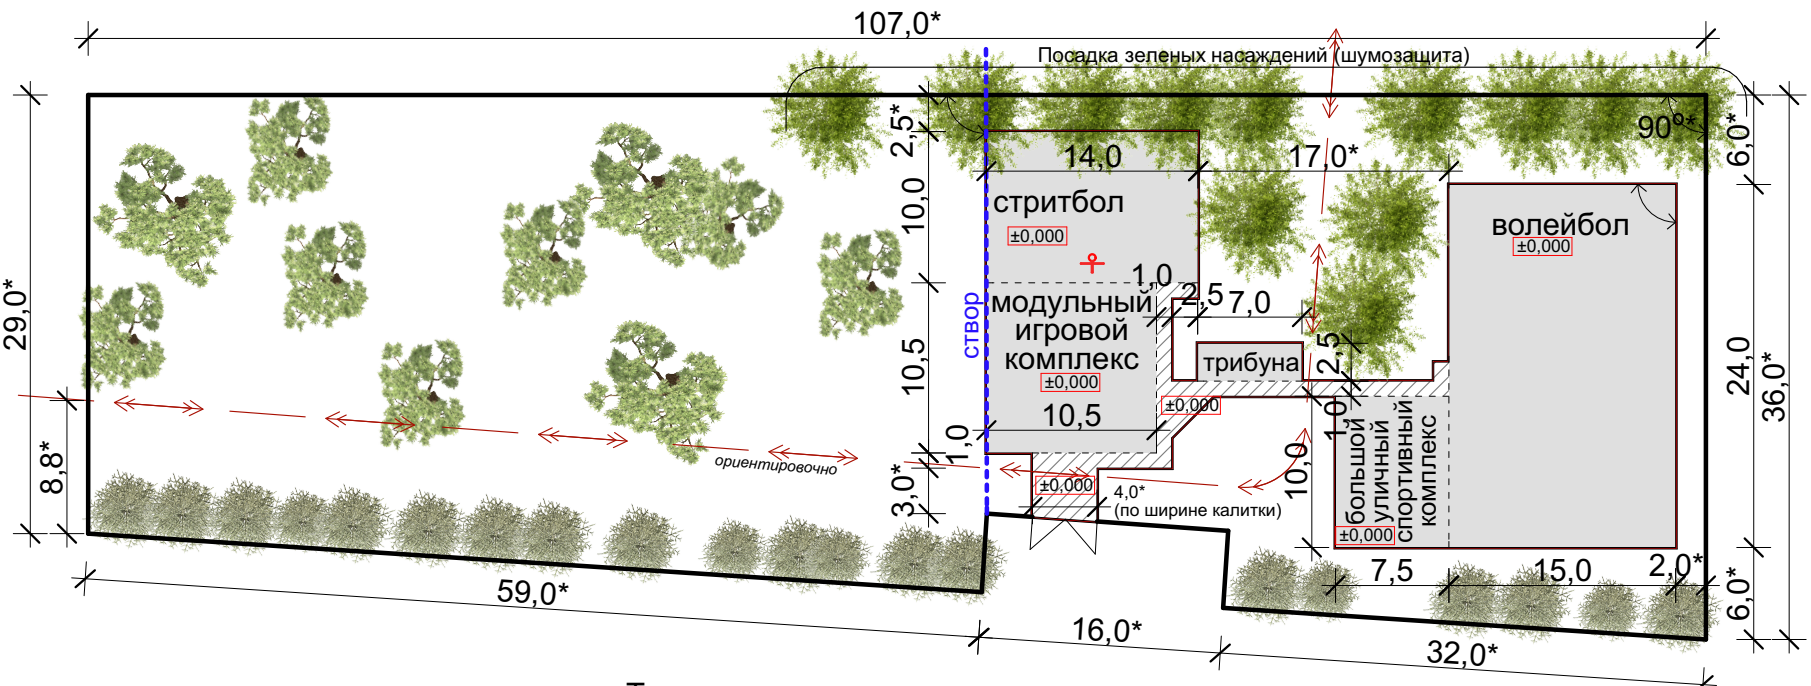


Технико-экономические показатели

№№ п.п.	Наименование	Количество
1	Площадь с твердым покрытием, всего, м²	2763,00
	в том числе:	
	хоккейная площадка, м²	1984,00
	волейбольная площадка, м²	360,00
	площадка для стритбола, м²	140,00
	площадка модульного игрового комплекса, м²	126,50
	площадка спортивного комплекса, м²	75,00
	площадка под размещение трибун, м²	17,25
	пешеходные дорожки и площадки, м²	60,00
2	Бордюрный камень, м.пог.	196,00

Условные обозначения

Обозначение	Наименование	Примечание
	Твердые покрытия	Проектируемые
	Бордюрный камень	Проектируемый
	Опора освещения/светильник/	Проектируемая

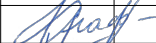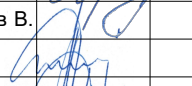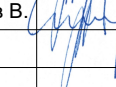						2017-ПЗУ						
						Московская область, город Коломна, улица Ларцевы поляны, дом №11.						
Изм.	Кол.уч.	Лист	№ док	Подпись	Дата	Проект строительства спортивно-игрового комплекса школы №28.	Стадия	Лист	Листов			
Разработал		Графова С.					П	1	1			
ГАП		Клейменов В.				Схемы размещения хоккейной площадки и спортивно-игрового городка.	 ПРОЕКТНОЕ БЮРО					
Н. контр.		Клейменов В.										
					2017 г.							

СОГЛАСОВАНО:	
Изн.№ подл.	Взамен инв.№
Подпись и дата	